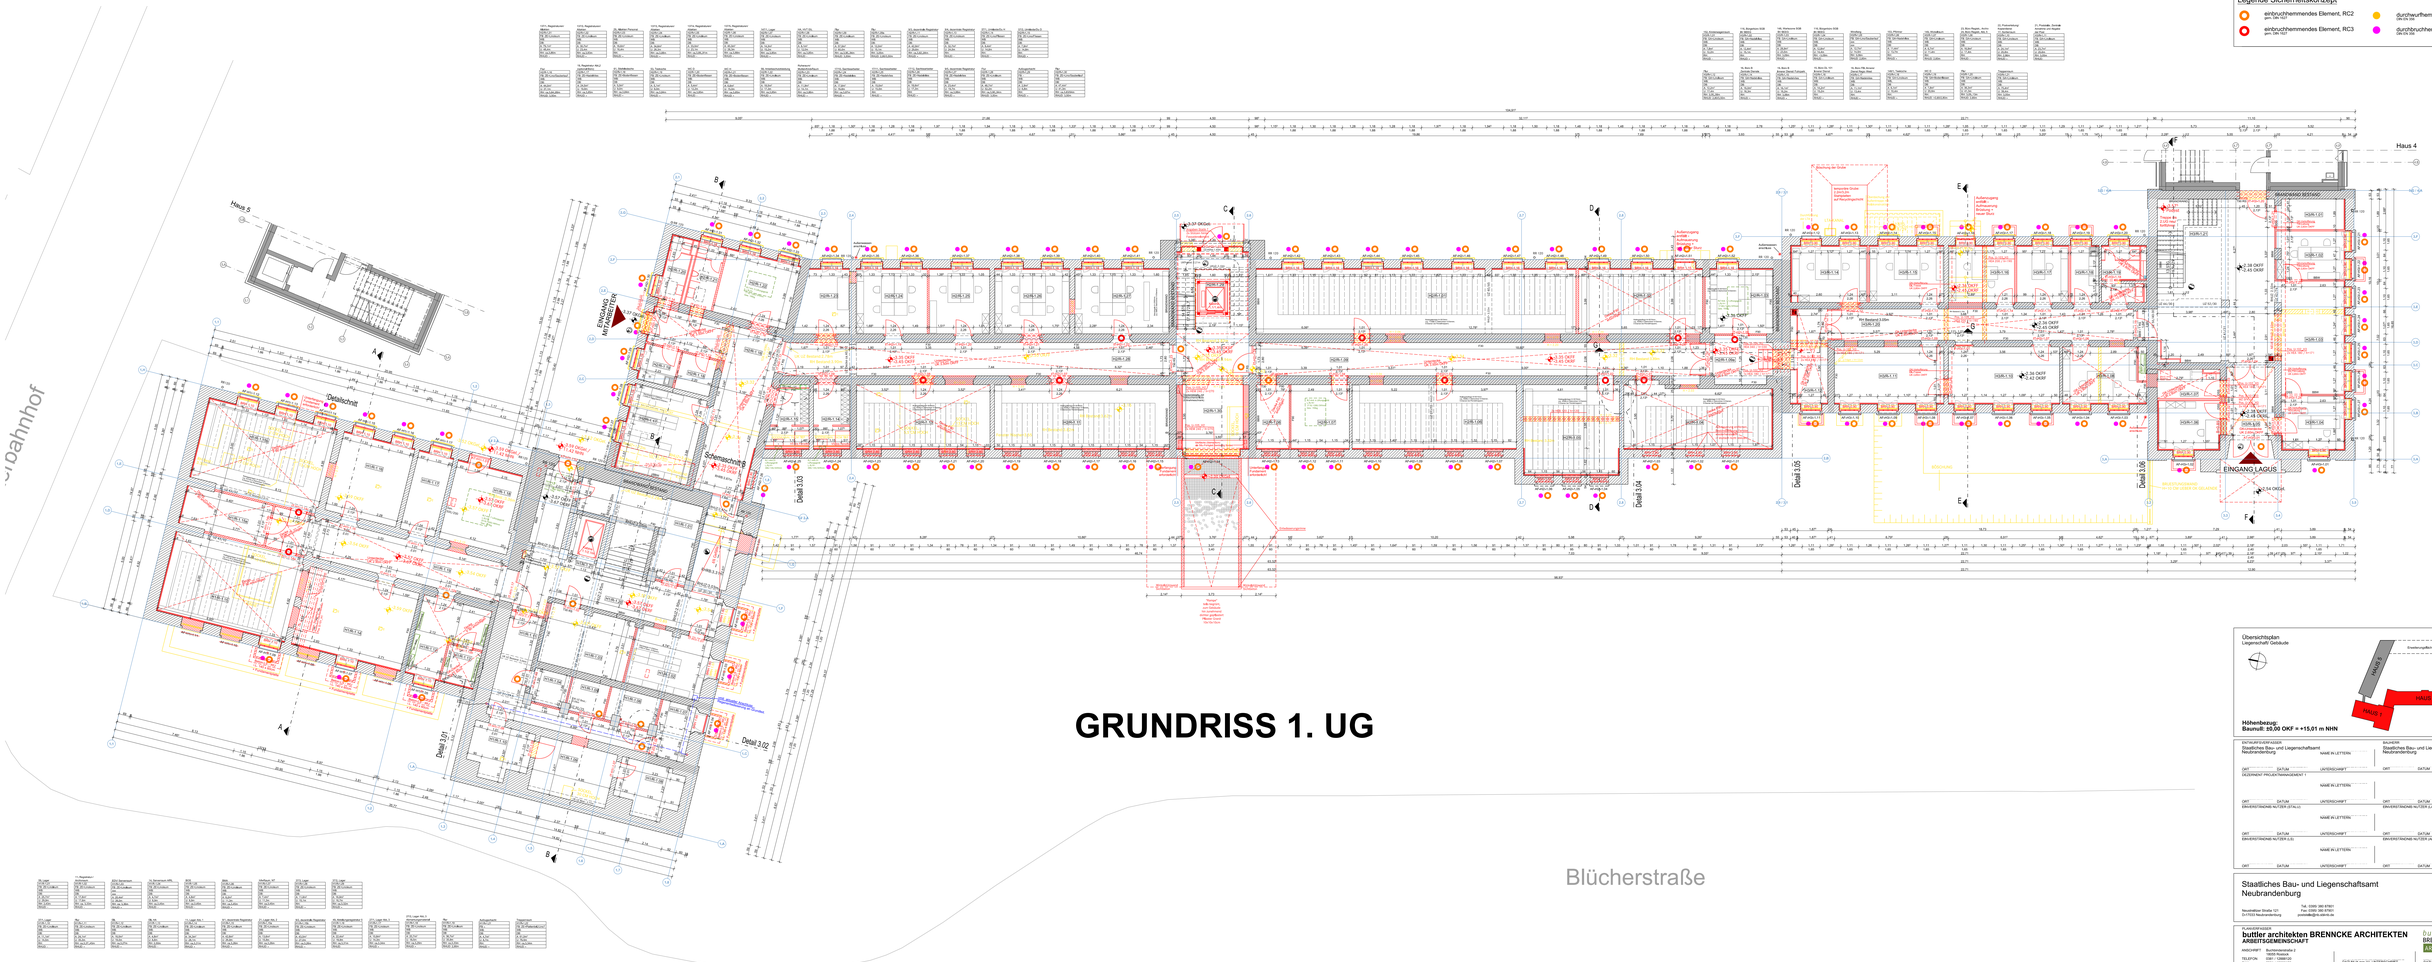

GRUNDRISS 1. UG

LEGENDE

- BESTAND STAHLBETON
- BESTAND MAUERWERK
- ABBRUCH (GELB)
- NEUBAU (ROT)
- NEUBAU STAHLBETON
- NEUBAU MAUERWERK
- NEUBAU ESTRICH
- NEUBAU DÄMMUNG
- NEUBAU PERIMETER/ TROCKENBAUWAND
- TROCKENBAUWAND -VORWAND
- UNTERDECKE
- F30 BRANDSCHUTZANFORDERUNG
- HÖHENNOTIZ GRUNDRISS (AUGHÖHE FERTIG- UND ROHFUSSBODEN)
- PLANSYMBOLE
- 5.A ACHSEN (HAUSBEZEICHNUNG.HORIZONTAL)
- 5.2 ACHSEN (HAUSBEZEICHNUNG.VERTIKAL)

Legende Nachweis der Barrierefreiheit

- schwellenloser Übergang außen / innen
- barrierefreie WC-Anlage
- barrierefreie Treppe
- barrierefreie Rampe
- barrierefreier Aufzug

Legende Sicherheitskonzept

- einbruchhemmendes Element, RC2 gem. DIN EN 1627
- einbruchhemmende Verglasung, P4 A gem. DIN EN 1627
- einbruchhemmendes Element, RC3 DIN EN 1627
- durchwurfhemmende Verglasung, P8 B DIN EN 356

Übersichtsplan
Liegenschaft Gebäude

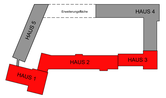

Höhenbezug:
Bauniull: ±0,00 OKF = +15,01 m NHN

BETREIBER/VERWALTER			BAUHERR		
Staatliches Bau- und Liegenschaftsamt Neubrandenburg	NAME IN LETTERN		Staatliches Bau- und Liegenschaftsamt Neubrandenburg	NAME IN LETTERN	
ORT	DATUM	UNTERSCHRIFT	ORT	DATUM	UNTERSCHRIFT
	NAME IN LETTERN			NAME IN LETTERN	
ORT	DATUM	UNTERSCHRIFT	ORT	DATUM	UNTERSCHRIFT

Staatliches Bau- und Liegenschaftsamt
Neubrandenburg

Neustrelitzer Straße 121
D-17033 Neubrandenburg

Tel.: 0395 380 8760
Fax: 0395 380 8760
poststelle@slb.mv-regierung.de

ARCHITEKTENGEMEINSCHAFT
buttler architekten BRENNCKE ARCHITEKTEN
ARBEITSGEMEINSCHAFT

ANSCHRIFT: Buschmühlenstraße 2, 18055 Rostock
TELEFON: 0381 - 12080-0
FAX: 0381 - 12080-29
E-MAIL: mail@buttler-brennecke.com

DATUM (tt.mm.jjjj) UNTERSCHRIFT
Mitarbeiter: C. Gärtner L. Stresow
BEARBEITET (NAME IN LETTERN)

buttler architekten
BRENNCKE ARCHITEKTEN
ARCHITEKTEN

DATUM (tt.mm.jjjj) UNTERSCHRIFT
Ingenieur: GB-Ing. Jochen Bohlmann
GEPRÜFT (NAME IN LETTERN)

BAUVORHABEN / NR. DES BAUVORHABENS
20004 Behördenzentrum Rostock
Blücherstraße 1-3, 18055 Rostock
GEBÄUDEBEZEICHNUNG
Haus 1 + 3

BAUNUMMER
20004 E7 0003

NUTZUNGSART
Unterbringung von Landesdienststellen im Bereich Rostock

PLANUNGS-ART
Nachtrag Entwurfsunterlage - Bau (Nachtrag EW-Bau)

PLANUNGS-INHALT
GRUNDRISS 1.UG

MASSSTAB	PLANDATUM	PLANNUMMER
1:100	19.02.2021	G99
BLATTGRÖSSE (BREITE x HÖHE in MM)	PLAN-INDEX	TEIL-PLAN
1600 x 841	1. Nachtrag	

DATEINAME: 20004_E7G03_P5_ __ 00_A.dwg

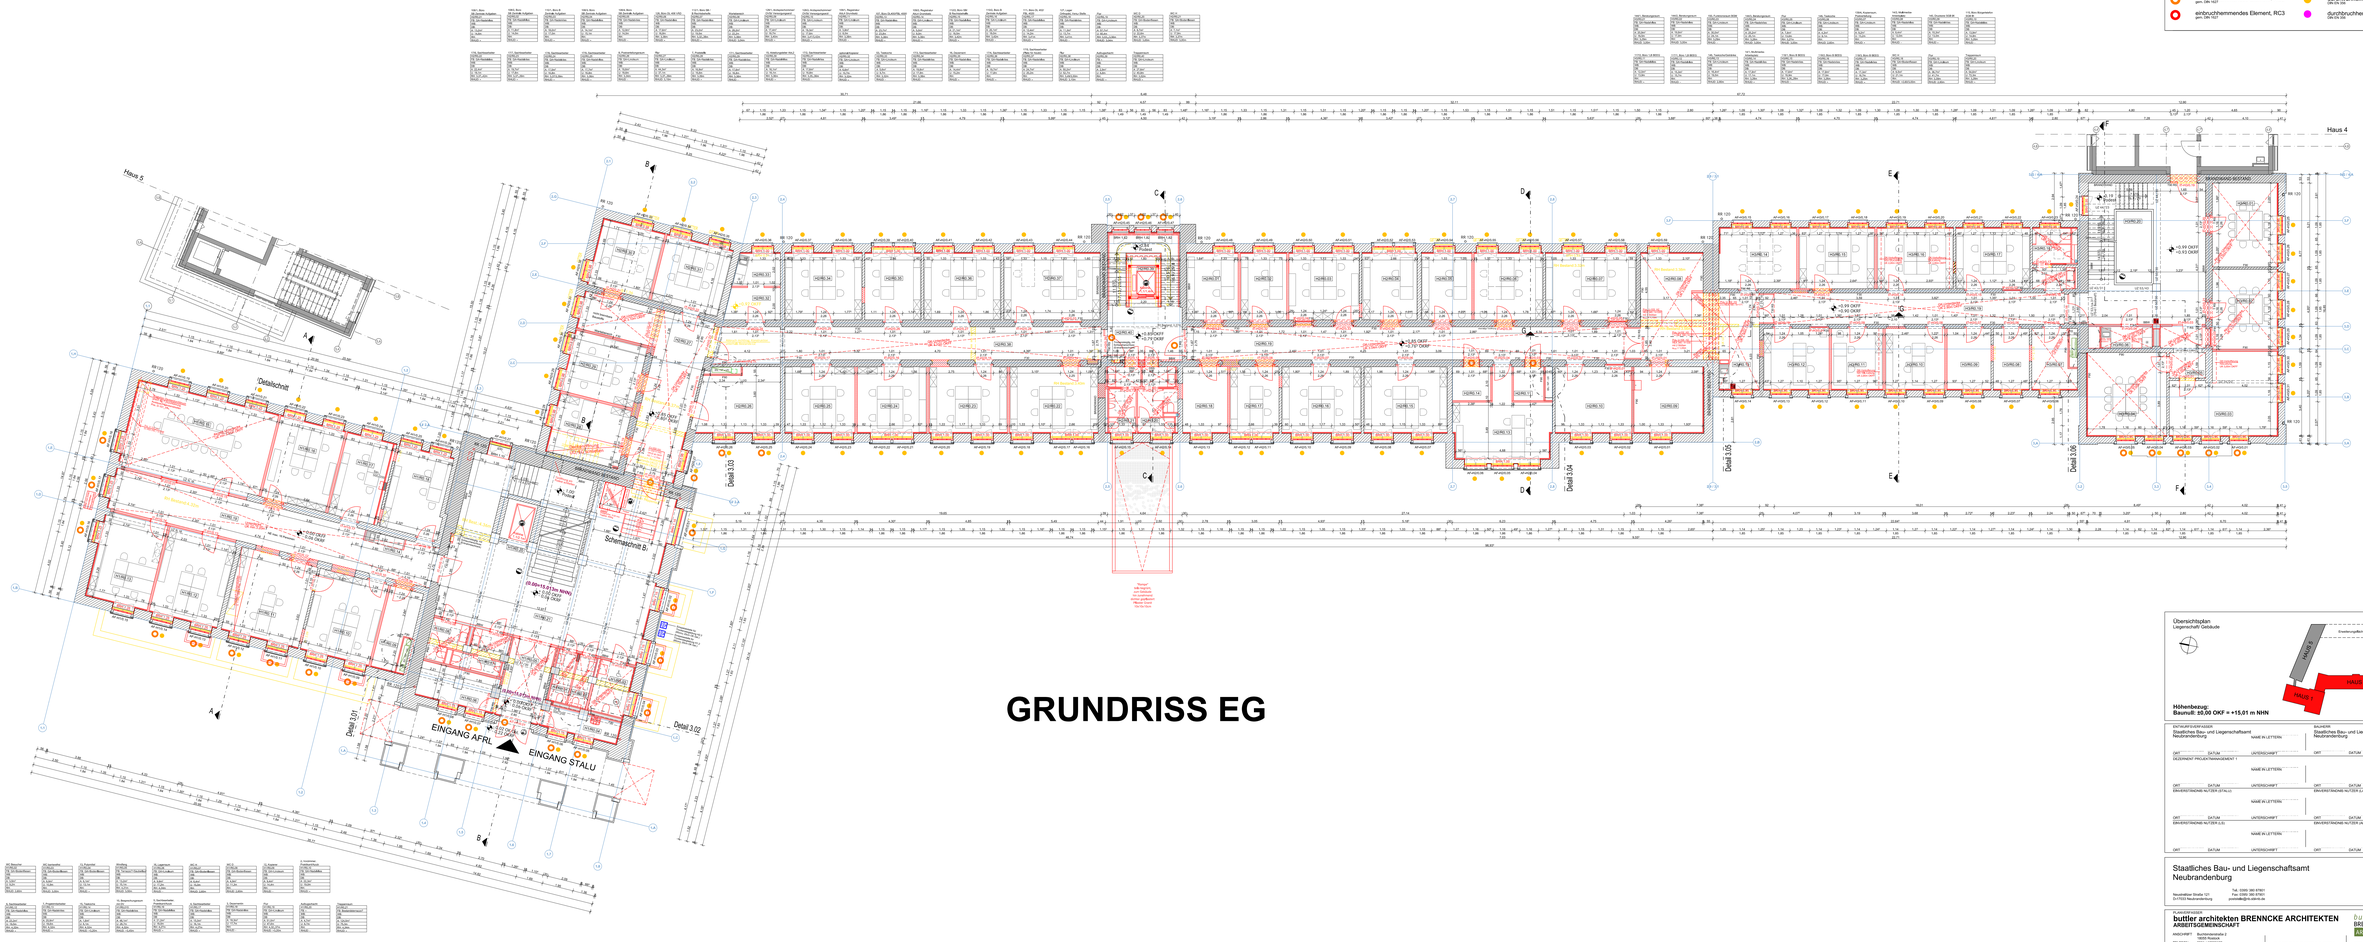
Haus 5
Haus 4
Detailschnitt
EINGANG AFRL
EINGANG STALU
Detail 3.01
Detail 3.02
Detail 3.03
Detail 3.04
Detail 3.05
Detail 3.06
+0.15 OKF
+0.00 OKF

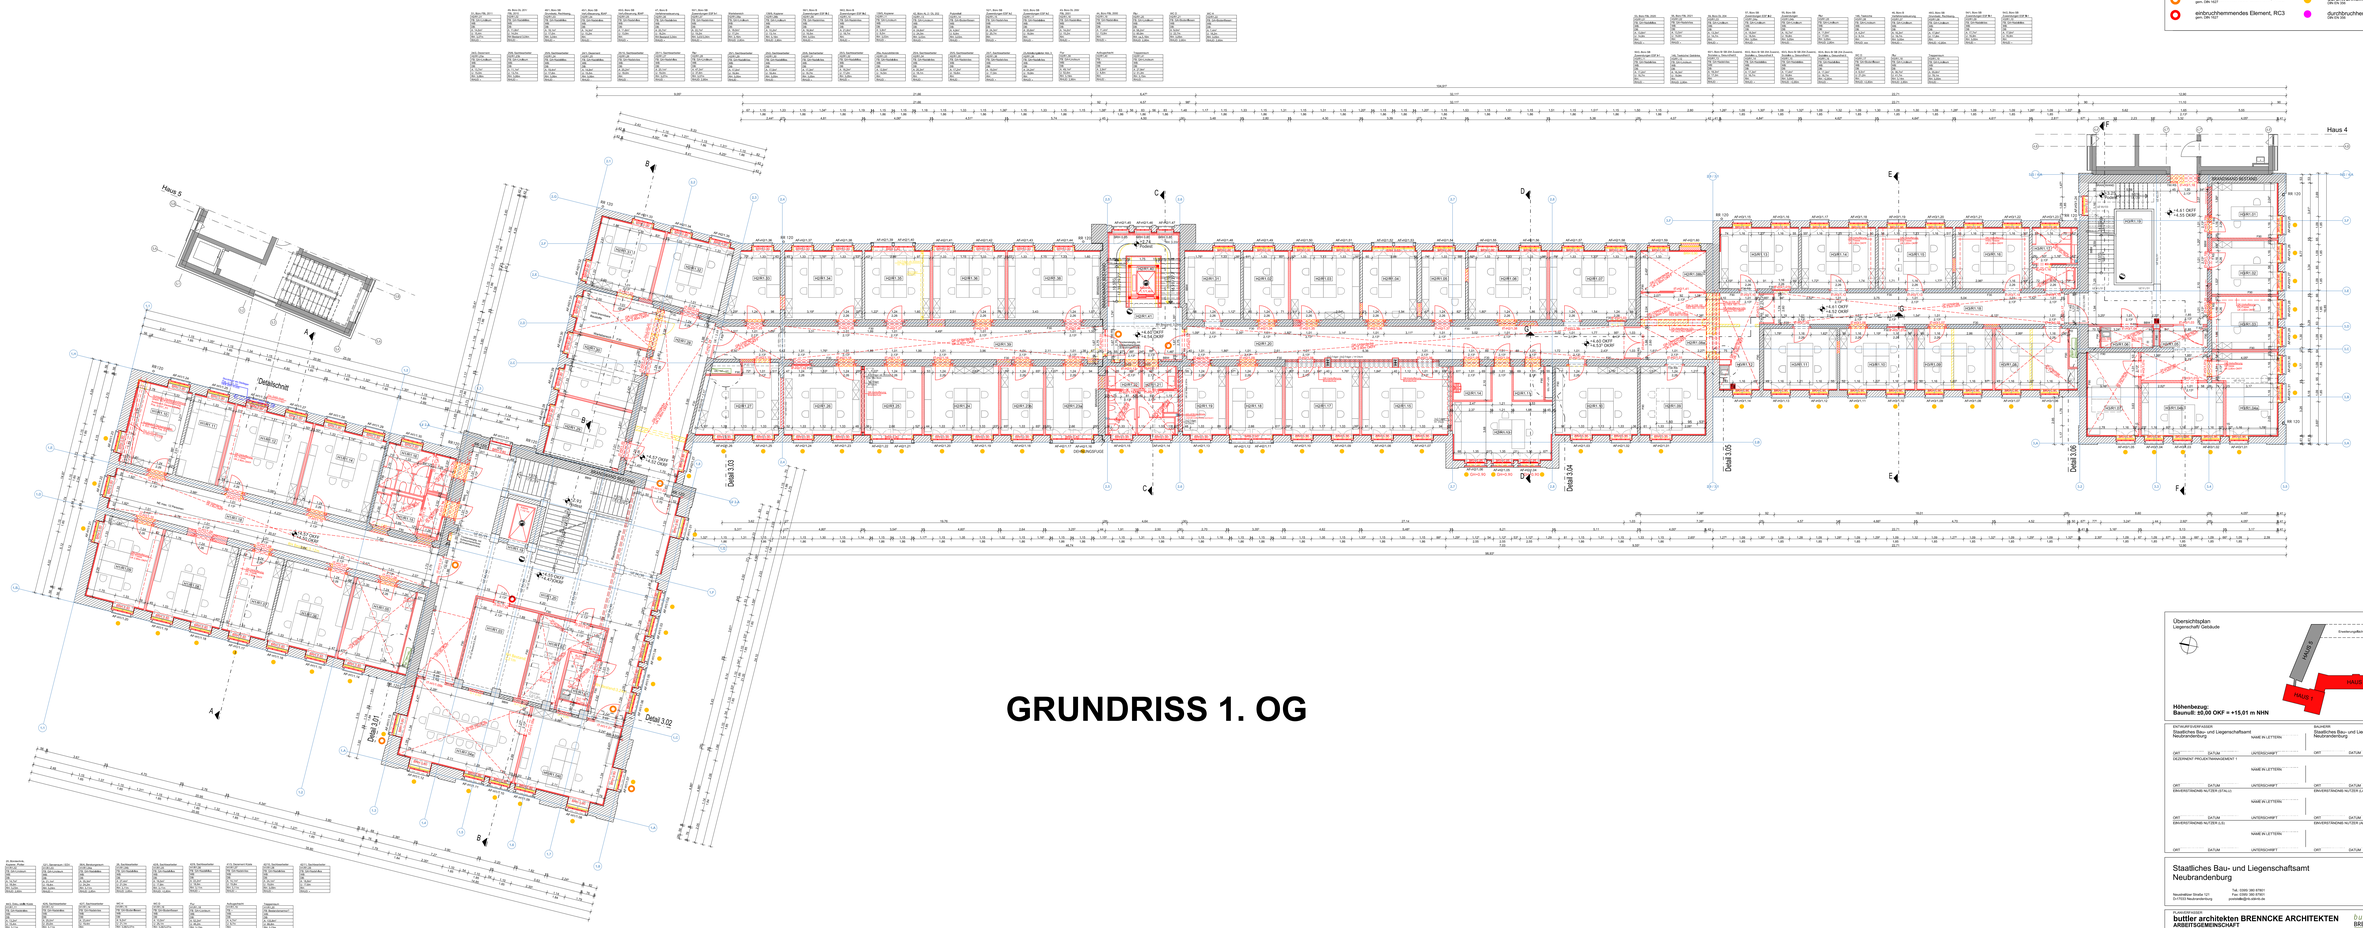
Haus 5
Haus 4
Detailschnitt
Detail 3.03
Detail 3.02
Detail 3.01
Detail 3.04
Detail 3.05
Detail 3.06
+4.67 OKF
+4.57 OKRF
+4.65 OKF
+4.55 OKRF
+4.61 OKF
+4.51 OKRF
+4.61 OKF
+4.51 OKRF
+4.61 OKF
+4.51

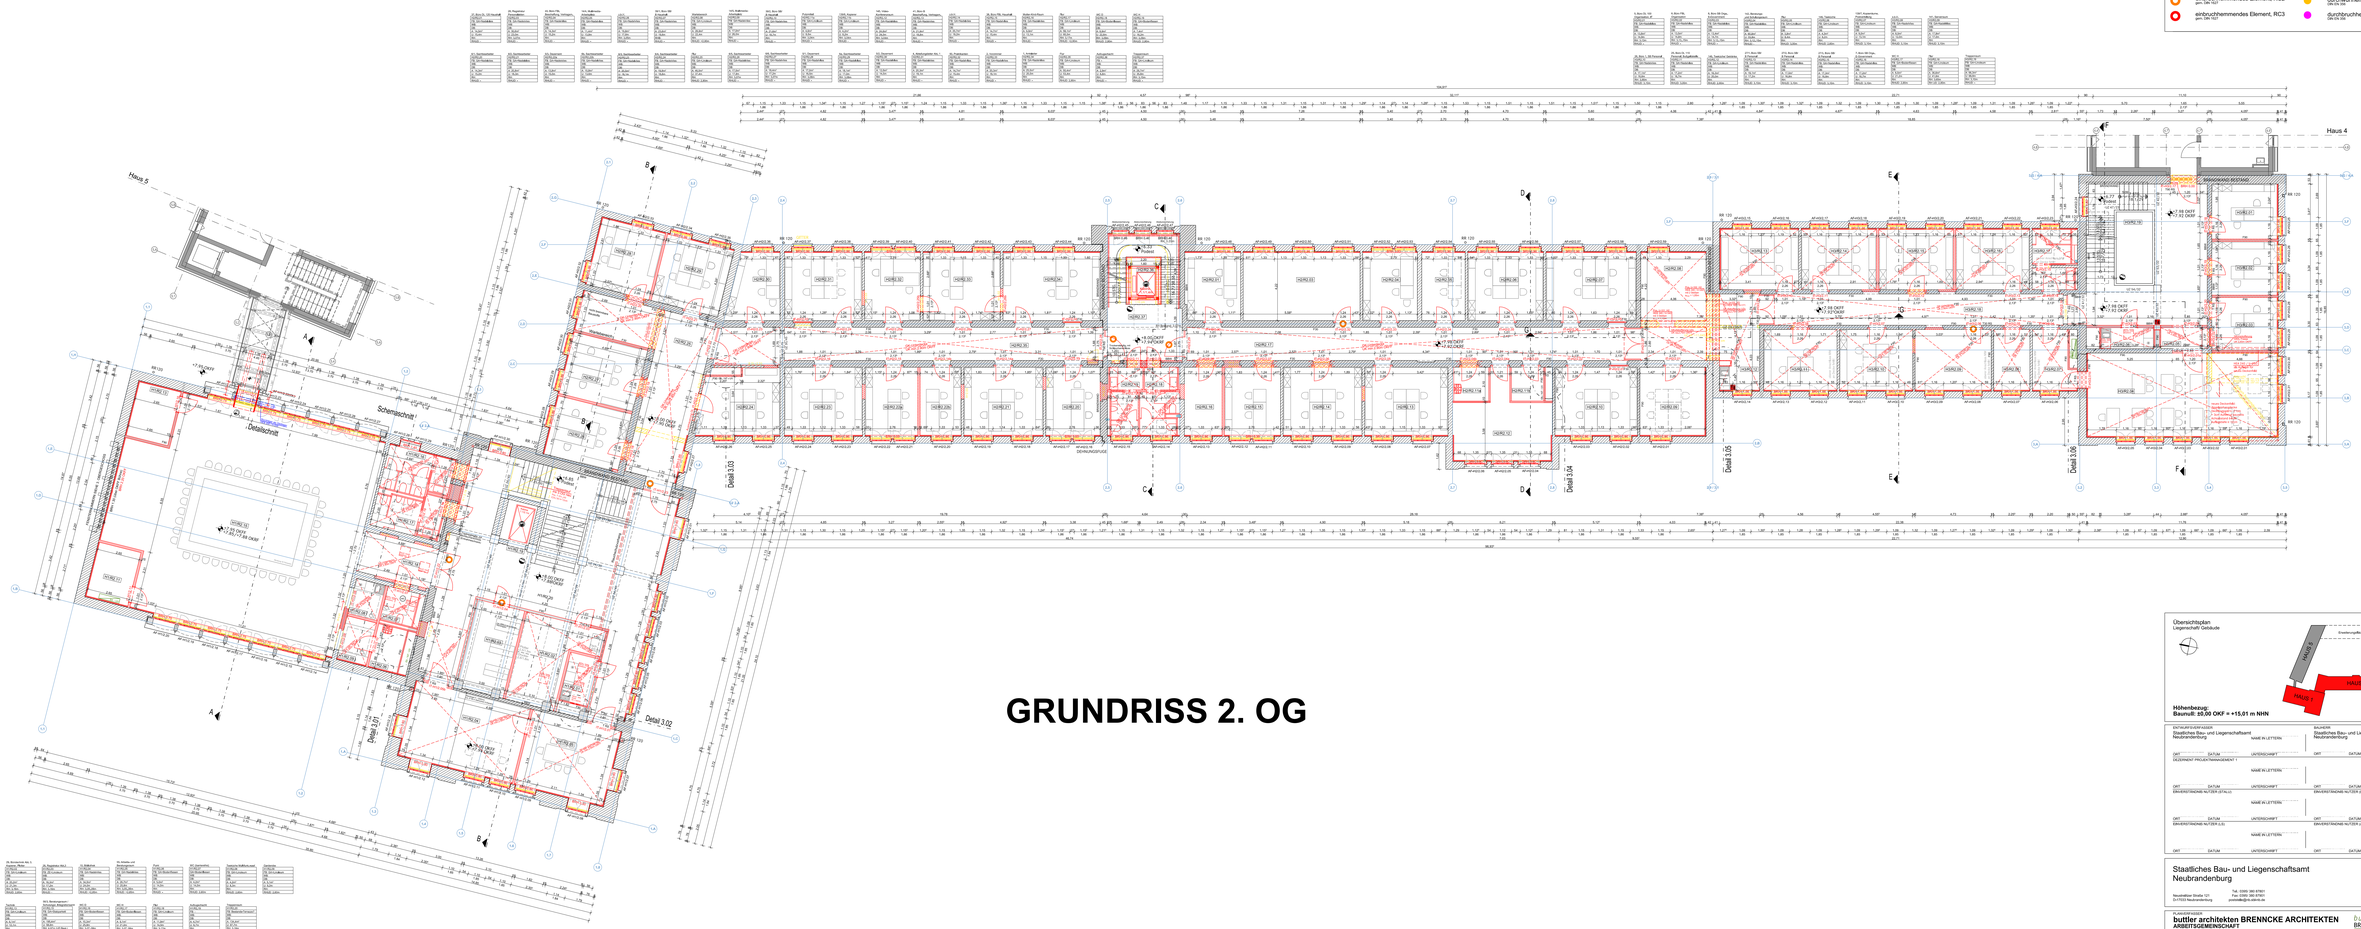

GRUNDRISS 2. OG

LEGENDE

- BESTAND STAHLBETON
- BESTAND MAUERWERK
- ABBRUCH (GELB)
- NEUBAU (ROT)
- NEUBAU STAHLBETON
- NEUBAU MAUERWERK
- NEUBAU ESTRICH
- NEUBAU DÄMMUNG
- NEUBAU PERIMETER/ TRENNDÄMMUNG
- TROCKENBAUWAND -/VORWAND
- UNTERDECKE
- F30 BRANDSCHUTZANFORDERUNG
- HÖHENNOTIZ GRUNDRISS ANGABE FERTIG- UND ROHFUSSBODEN
- PLANSYMBOLE
- 1.A ACHSEN (HAUSBEZEICHNUNG.HORIZONTAL)
- 3.2 ACHSEN (HAUSBEZEICHNUNG.VERTIKAL)

Legende Nachweis der Barrierefreiheit

- schwellenloser Übergang außen / innen
- barrierefreie WC-Anlage
- barrierefreie Treppe
- barrierefreie Rampe
- barrierefreier Aufzug

Legende Sicherheitskonzept

- einbruchhemmendes Element, RC2 gem. DIN EN 1627
- einbruchhemmendes Element, RC3 gem. DIN EN 1627
- durchwurfhemmende Verglasung, P4 A gem. DIN EN 356
- durchbruchhemmende Verglasung, P6 B DIN EN 356

Übersichtsplan
Liegenschaft Gebäude

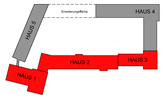

Höhenbezug:
Baunull: ±0,00 OKF = +15,01 m NHN

AUFTRAGEBER/ BAUHERR	BAULEITUNG
Staatliches Bau- und Liegenschaftsamt Neubrandenburg	Staatliches Bau- und Liegenschaftsamt Neubrandenburg
NAME IN LETTERN / ORT, DATUM, UNTERSCHRIFT	NAME IN LETTERN / ORT, DATUM, UNTERSCHRIFT

GEZEICHNET PROJEKTMANAGEMENT 1
NAME IN LETTERN / ORT, DATUM, UNTERSCHRIFT

EINVERSTANDENE NUTZER (ÄTA-LV)
NAME IN LETTERN / ORT, DATUM, UNTERSCHRIFT

EINVERSTANDENE NUTZER (LA/AUS)
NAME IN LETTERN / ORT, DATUM, UNTERSCHRIFT

EINVERSTANDENE NUTZER (LZ)
NAME IN LETTERN / ORT, DATUM, UNTERSCHRIFT

EINVERSTANDENE NUTZER (AFPL)
NAME IN LETTERN / ORT, DATUM, UNTERSCHRIFT

Staatliches Bau- und Liegenschaftsamt
Neubrandenburg

Neustrelitzer Straße 121
D-17033 Neubrandenburg

Tel. 0395 380-8780
Fax 0395 380-8780
poststelle@ls.staerm.de

ARCHITEKTEN / PLANUNGSGEMEINSCHAFT
buttler architekten BRENNCKE ARCHITEKTEN
ARBEITSGEMEINSCHAFT

ANSCHRIFT: Buschmühlenstraße 2, 18055 Rostock
TELEFON: 0381 - 12080-0
FAX: 0381 - 12080-29
E-MAIL: mail@buttler-brennecke.com

DATUM (tt.mm.jjj), UNTERSCHRIFT
Mitinhaber: C. Gliniorz (i. V.), Dipl.Ing. BEARBEITET (NAME IN LETTERN)

DATUM (tt.mm.jjj), UNTERSCHRIFT
Gesamtleiter: Dipl.-Ing. Joachim Brennecke GEPRÜFT (NAME IN LETTERN)

buttler architekten
BRENNCKE ARCHITEKTEN
ARBEITSGEMEINSCHAFT

BAUVORHABEN / ORT, TEIL DER LIEGENSCHAFT
20004 Behördenzentrum Rostock
Blücherstraße 1-3, 18055 Rostock
GEBÄUDE (GEB. / BEZEICHNUNG)
Haus 1 + 3

AKTENZEICHEN
20004 E7 0003

BAUMAßNAHME
Unterbringung von Landesdienststellen im Bereich Rostock

PLANUNGSTAG
Nachtrag Entwurfsunterlage - Bau (Nachtrag EW-Bau)

PLANBEZEICHNUNG
GRUNDRISS 2.OG

MASSSTAB	PLANDATUM	PLANNUMMER
1:100	19.02.2021	G03
BLATTGRÖSSE (BREITE x HÖHE in MM)	PLANINDEX	TEIL-PLAN
1600 x 841	1. Nachtrag	

DATEINAME: 20004_E7003_PS_ - _03_A.dwg

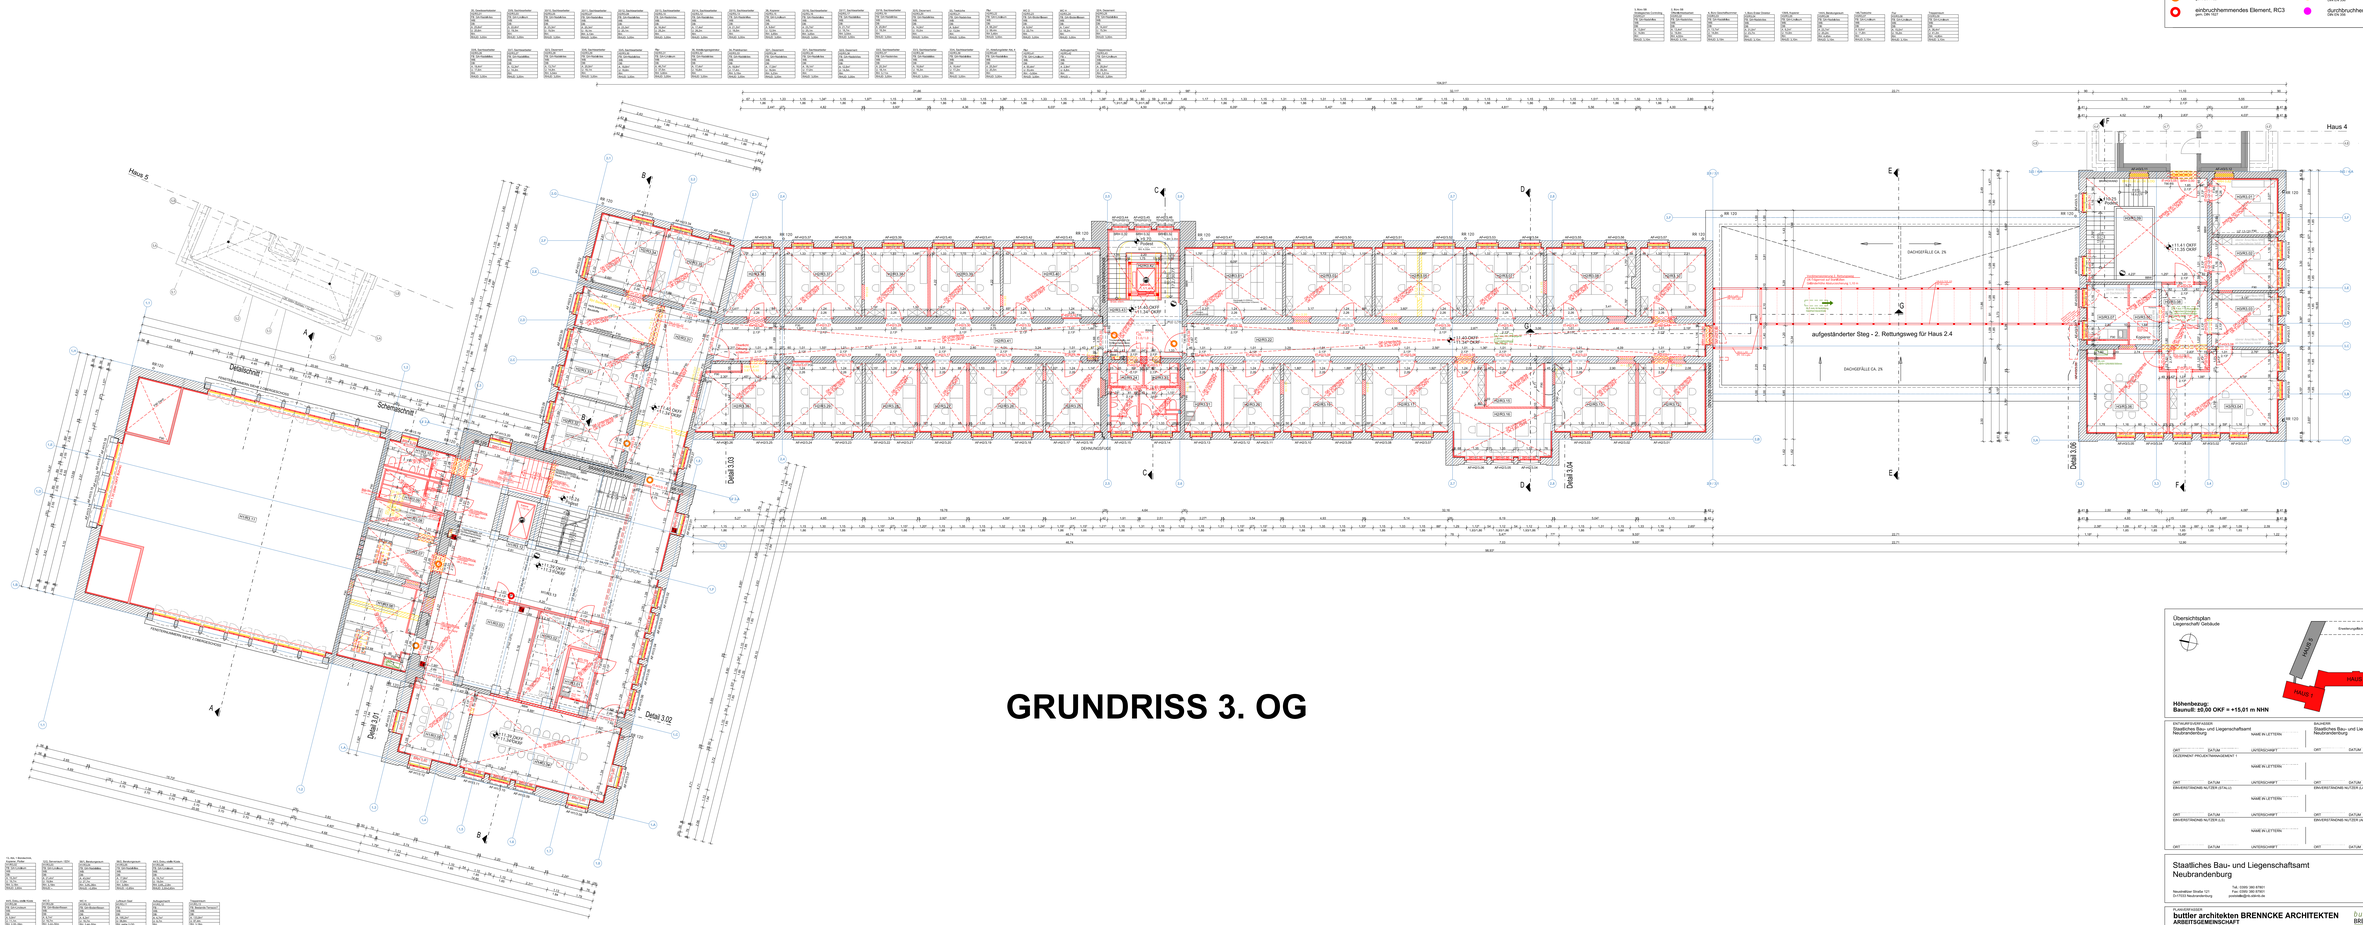

GRUNDRISS 3. OG

LEGENDE

- BESTAND STAHLBETON
- BESTAND MAUERWERK
- ABBRUCH (GELB)
- NEUBAU (ROT)
- NEUBAU STAHLBETON
- NEUBAU MAUERWERK
- NEUBAU ESTRICH
- NEUBAU DÄMMUNG
- NEUBAU PERIMETER/ TRINKDÄMMUNG
- TROCKENBAUWAND -/VORWAND
- UNTERDECKE
- F30 BRANDSCHUTZANFORDERUNG
- HÖHENNOTE GRUNDRISS ANGABE FERTIG- UND ROHFUSSBODEN
- PLANSYMBOLE
- 1.A ACHSEN (HAUSBEZEICHNUNG.HORIZONTAL)
- 3.2 ACHSEN (HAUSBEZEICHNUNG.VERTIKAL)

Legende Nachweis der Barrierefreiheit

- schwellenloser Übergang außen / innen
- barrierefreie WC-Anlage
- barrierefreie Treppe
- barrierefreie Rampe
- barrierefreier Aufzug

Legende Sicherheitskonzept

- einbruchhemmendes Element, RC2 gem. DIN 18104
- einbruchhemmendes Element, RC3 gem. DIN 18104
- durchwurfhemmende Verglasung, P4 A gem. DIN 18054
- durchbruchhemmende Verglasung, P6 B DIN EN 356

Übersichtsplan
Liegenschaft Gebäude

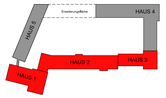

Höhenbezug:
Bauhnull: ±0,00 OKF = +15,01 m NHN

BAUHERR/ENTWURFSVERFASSER			BAUHERR/ENTWURFSVERFASSER		
Staatliches Bau- und Liegenschaftsamt Neubrandenburg		NAME IN LETTERN:	Staatliches Bau- und Liegenschaftsamt Neubrandenburg		NAME IN LETTERN:
ORT	DATUM	UNTERSCHRIFT	ORT	DATUM	UNTERSCHRIFT
GEZEICHNET PROJEKTMANAGEMENT 1					
		NAME IN LETTERN:			NAME IN LETTERN:
ORT	DATUM	UNTERSCHRIFT	ORT	DATUM	UNTERSCHRIFT
ERKENTNISNAHME NUTZER (ATN-LV)			ERKENTNISNAHME NUTZER (LANUV)		
		NAME IN LETTERN:			NAME IN LETTERN:
ORT	DATUM	UNTERSCHRIFT	ORT	DATUM	UNTERSCHRIFT
ERKENTNISNAHME NUTZER (LJV)			ERKENTNISNAHME NUTZER (ARTN-L)		
		NAME IN LETTERN:			NAME IN LETTERN:
ORT	DATUM	UNTERSCHRIFT	ORT	DATUM	UNTERSCHRIFT

Staatliches Bau- und Liegenschaftsamt
Neubrandenburg

Neustrelitzer Straße 121
D-17033 Neubrandenburg
Tel.: 0395 380-8780
Fax: 0395 380-8780
poststelle@slb.stmk.de

ARCHITEKTEN/INGENIEURE
buttler architekten BRENNCKE ARCHITEKTEN
ARBEITSGEMEINSCHAFT
ANSCHRIFT: Buschmühlenstraße 2, 18055 Rostock
TELEFON: 0381 - 12080-0
FAX: 0381 - 12080-29
E-MAIL: mail@buttler-brenncke.com
DATUM (tt.mm.jjjj) UNTERSCHRIFT
Mitarbeiter: C. Gärtner (L.), Stoerck, BEARBEITET (NAME IN LETTERN)
buttler architekten
BRENNCKE ARCHITEKTEN
ARBEITSGEMEINSCHAFT
DATUM (tt.mm.jjjj) UNTERSCHRIFT
Ingenieur: Gilli-Ing. Joachim Bohlmann
GEPRÜFT (NAME IN LETTERN)

BAUVORHABEN / NR. DES BAUVORHABENS
20004 Behördenzentrum Rostock
Büchnerstraße 1-3, 18055 Rostock
GEBÄUDEBEZEICHNUNG / BEZEICHNUNG
Haus 1 + 3
NR/KURZ
20004 E7 0003

BAUMAßNAHME
Unterbringung von Landesdienststellen im Bereich Rostock

PLANUNG
Nachtrag Entwurfsunterlage - Bau (Nachtrag EW-Bau)

PLANBEZEICHNUNG
GRUNDRISS 3.OG

MASSSTAB	PLANDATUM	PLANNR	
1:100	19.02.2021	G04	
BLATTGRÖSSE (BREITE x HÖHE in MM)	PLANINDEX	TEIL-PLAN	
1600 x 841	1. Nachtrag		

DATEINAME: 20004_E7G03_PS_1___GK-07_A.dwg

GRUNDRISS 4. OG

GRUNDRISS 5. OG

GRUNDRISS 6. OG

AUSSEN FENSTER — GESCHOSS
AF-H1/6.29
HAUS — LFD. NUMMER

LEGENDE

- BESTAND STAHLBETON
- BESTAND MAUERWERK
- ABBRUCH (GELB)
- NEUBAU (ROT)
- NEUBAU STAHLBETON
- NEUBAU MAUERWERK
- NEUBAU ESTRICH
- NEUBAU DÄMMUNG
- NEUBAU PERIMETER/ TRIOKONBAUWAND
- TROCKENBAUWAND -VORWAND
- UNTERDECKE
- F30 BRANDSCHUTZANFORDERUNG
- HÖHENNOTE GRUNDRISS ANGABE FERTIG- UND ROHFUSSBODEN
- PLANSYMBOLE
- 3.A ACHSEN (HAUSBEZEICHNUNG.HORIZONTAL)
- 3.2 ACHSEN (HAUSBEZEICHNUNG.VERTIKAL)

Legende Nachweis der Barrierefreiheit

- schwellenloser Übergang außen / innen
- barrierefreie WC-Anlage
- barrierefreie Treppe
- barrierefreie Rampe
- barrierefreier Aufzug

Legende Sicherheitskonzept

- einbruchhemmendes Element, RC2 gem. DIN 1627
- durchwurfhemmende Verglasung, P4 A gem. DIN EN 356
- einbruchhemmendes Element, RC3 gem. DIN 1627
- durchbruchhemmende Verglasung, P6 B DIN EN 356

Übersichtsplan
Liegenschaft Gebäude

Höhenbezug:
Baunull: ±0,00 OKF = +15,01 m NHN

AUFTRAGEBER/-IN/-NEHMER		AUFTRAGEBER/-IN/-NEHMER	
Staatliches Bau- und Liegenschaftsamt Neubrandenburg	NAME IN LETTERN	Staatliches Bau- und Liegenschaftsamt Neubrandenburg	NAME IN LETTERN
ORT DATUM	UNTERSCHRIFT	ORT DATUM	UNTERSCHRIFT
ÖFFENTLICHT PROJEKTMANAGEMENT 1			
	NAME IN LETTERN		NAME IN LETTERN
ORT DATUM	UNTERSCHRIFT	ORT DATUM	UNTERSCHRIFT
ERWEITERTNEHMER NUTZER (STALU)		ERWEITERTNEHMER NUTZER (LANUV)	
	NAME IN LETTERN		NAME IN LETTERN
ORT DATUM	UNTERSCHRIFT	ORT DATUM	UNTERSCHRIFT
ERWEITERTNEHMER NUTZER (LS)		ERWEITERTNEHMER NUTZER (MPA)	
	NAME IN LETTERN		NAME IN LETTERN
ORT DATUM	UNTERSCHRIFT	ORT DATUM	UNTERSCHRIFT

Staatliches Bau- und Liegenschaftsamt
Neubrandenburg

Neustrelitzer Straße 121
D-17033 Neubrandenburg
Tel.: 0395 380 8760
Fax: 0395 380 8760-1
poststelle@bls.stbnm.de

ARCHITEKTEN
buttler architekten BRENNCKE ARCHITEKTEN
ARBEITSGEMEINSCHAFT

ANSCHRIFT Buchmannstraße 2, 18055 Rostock
TELEFON 0381 - 1280610
FAX 0381 - 12806129
E-MAIL mail@buttler-brennecke.com

DATUM (tt.mm.jjjj) UNTERSCHRIFT
Magdalena C. Gerzon L. Stanzel,
BEARBEITET (NAME IN LETTERN)

DATUM (tt.mm.jjjj) UNTERSCHRIFT
Ingenieur: Dipl.-Ing. Andrin Brehmer
GEPRÜFT (NAME IN LETTERN)

buttler architekten
BRENNCKE ARCHITEKTEN
ARBEITSGEMEINSCHAFT

PROJEKTNAME / NR. / BLATTBEZEICHNUNG
20004 Behördenzentrum Rostock
Büchnerstraße 1-3, 18055 Rostock
(ORT / STRASSE / HAUSNUMMER)
Haus 1 + 3

AUFTRAG NR.
20004 E7 0003

BAUVORHABEN
Unterbringung von Landesdienststellen im Bereich Rostock

PLANSTAND
Nachtrag Entwurfsunterlage - Bau (Nachtrag EW-Bau)

PLANBEZEICHNUNG
GRUNDRISS 4.-6.OG

MASSSTAB	PLANDATUM	PLANNUMMER
1:100	19.02.2021	G05...07
BLATTGRÖSSE (BREITE x HÖHE in MM) 1600 x 841	PLANINDEX 1. Nachtrag	TEIL-PLAN

DATEINAME: 20004_E7G03_PS_ ___ GK07_A.dwg